

OCCULTATION DES QUAIS 2 ET 7

Centre Commercial Velizy 2



Maîtrise d'Ouvrage : Espace Expansion



Maîtrise d'Oeuvre : Comodis Ingénierie

Objet de la mission confiée : mission BET dans le cadre de la création d'écrans d'occultation, sur les quais 2 et 7 du centre commercial Vélizy 2. Nous sommes chargé de la création des structures charpente métallique supports de ces écrans d'occultation.

Rédaction des notes de calculs de projet, plans d'ensembles de détails.

Montant du marché Ingé.St.Ar : 15 000 € H.T.

Période des travaux : 2014.

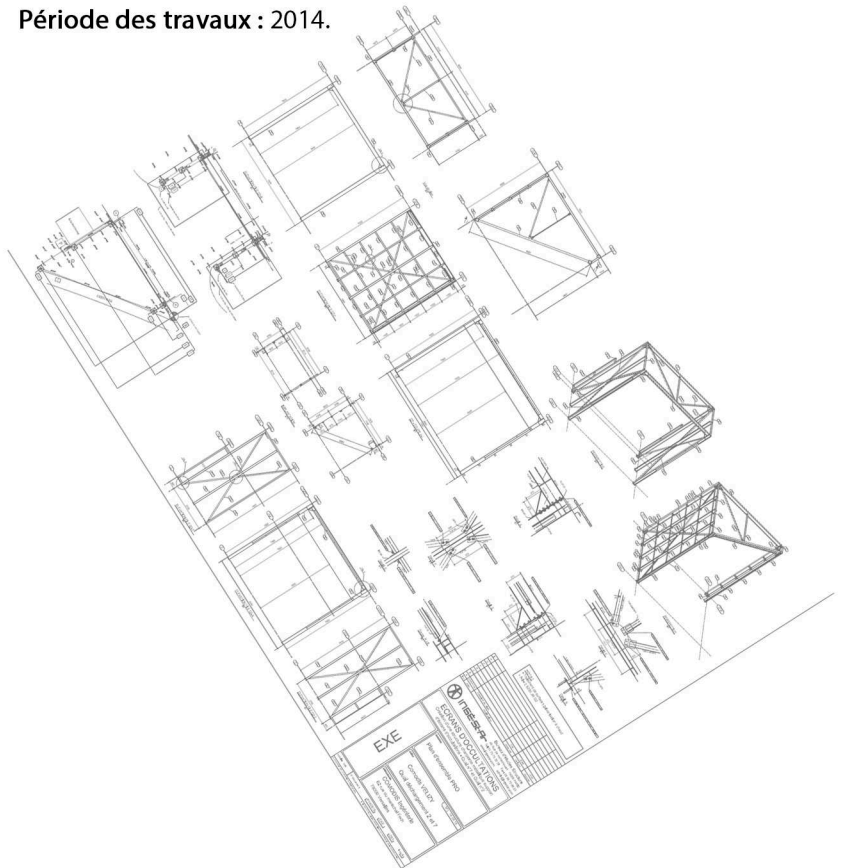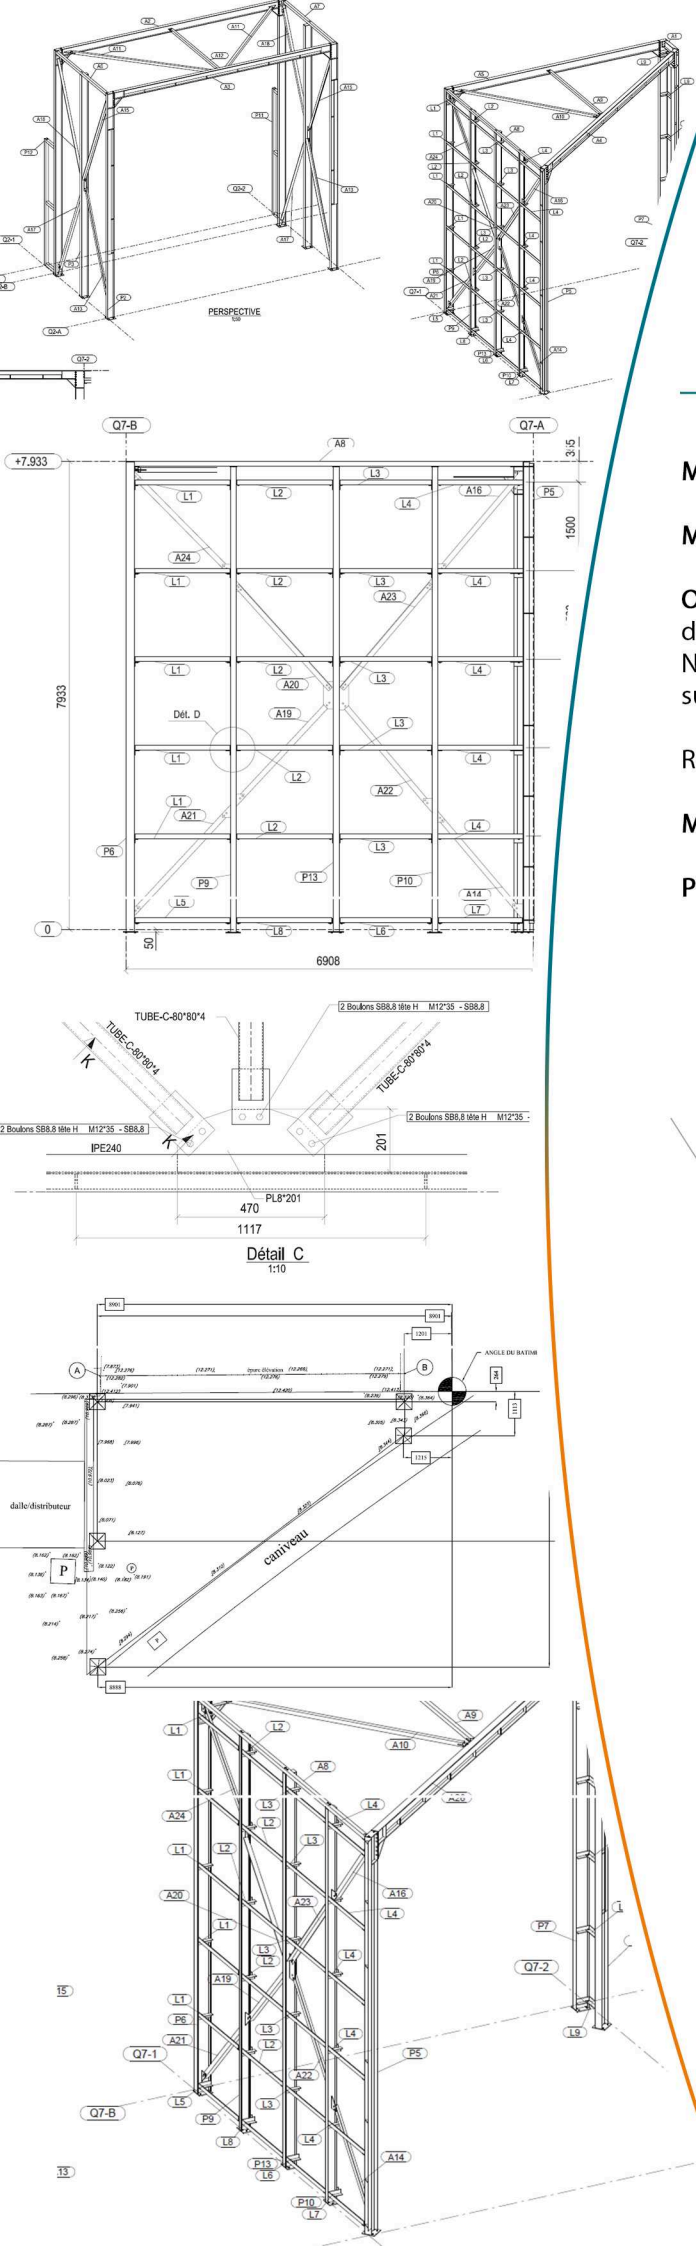

INGÉ-ST-AR

L'ingénierie au service des structures & de l'architecture



INGE-ST-AR

49 rue de Rochecouart - 75009 PARIS

Tel : +33 (0)1 73 73 30 38 • Port : +33 (0)6 16 81 51 77

Mail : admin@ingestar.com • Site Internet : www.ingestar.com